



PLANTA BAJA - LOCAL

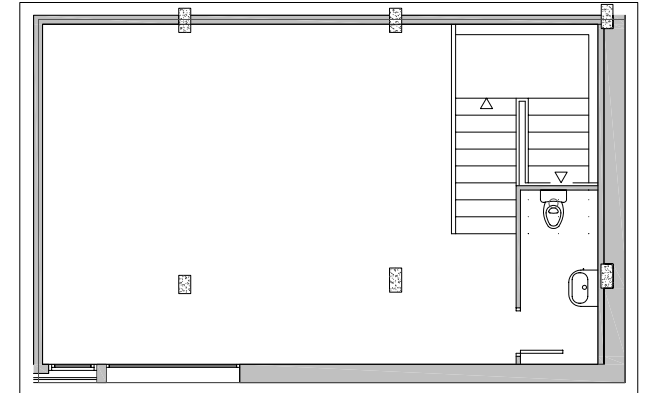

PLANTA SOTANO - LOCAL

SITUACIÓN EN PLANTA:

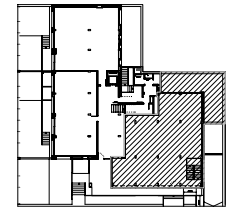

C/. LAZARO CARDENAS

SUPERFICIES TOTALES LOCAL:

SUPERFICIE UTIL PL. BAJA: 162,00m²
 SUPERFICIE UTIL PL. SOTANO: 48,00m²
 SUPERFICIE TERRAZA: 40,00m²



CONTRATAS Y OBRAS
 Empresa Constructora S.A.

EMPLAZAMIENTO:

C/. LAZARO CARDENAS, 4 (BCN)

VIVIENDA:

PLANTA BAJA - LOCAL
 PLANTA SOTANO - LOCAL

ESCALA:

1/125

PLANO DE CARACTER INFORMATIVO