




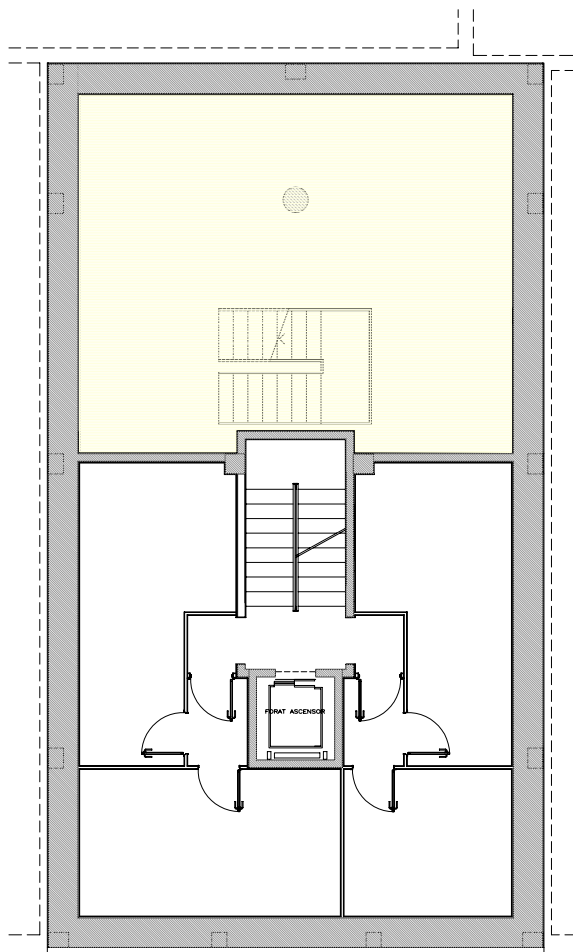

PLANTA SOTANO -1
SUP. CONSTRUIDA: 64 m2
SUP. ÚTIL: 58 m2

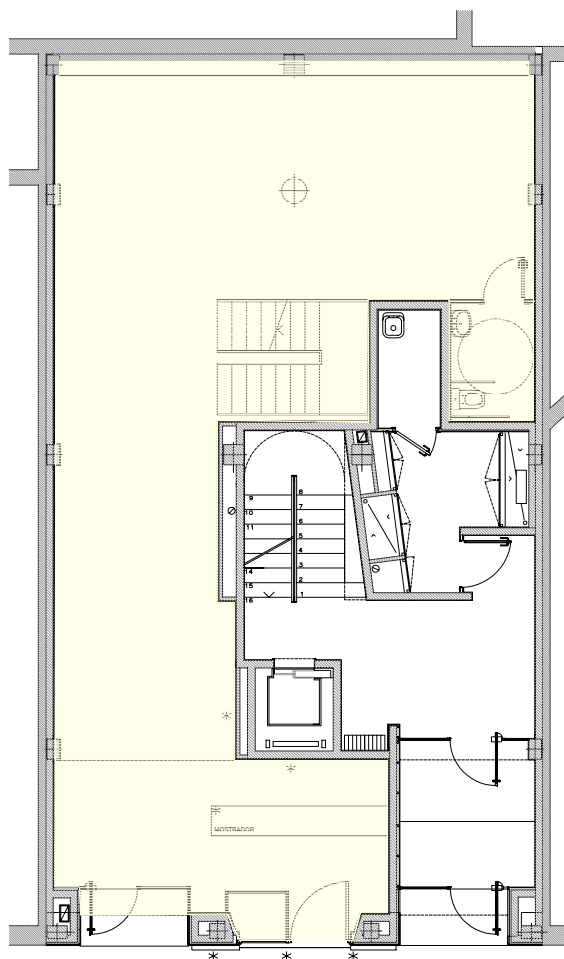

PLANTA BAJA
SUP. CONSTRUIDA: 122 m2
SUP. ÚTIL: 107 m2

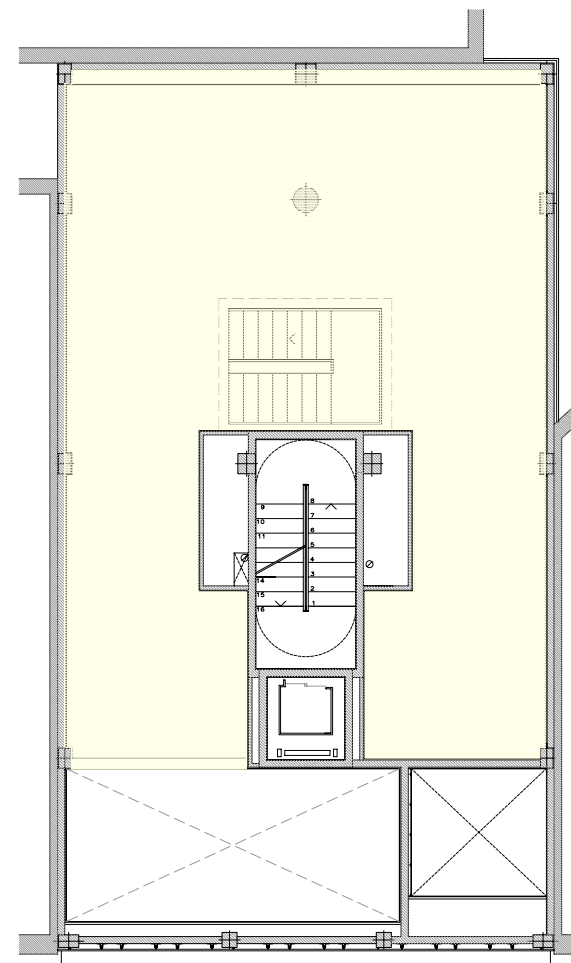

PLANTA ALTILLO
SUP. CONSTRUIDA: 124 m2
SUP. ÚTIL: 114 m2

SUPERFICIES TOTALES
SUP. CONSTRUIDA: 310 m2
SUP. ÚTIL: 279 m2

EMPLAZAMIENTO:

C/. GIRONA 74
BARCELONA

PLANO INFORMATIVO:

LOCAL COMERCIAL
PLANTAS(BAJA, ALTILLO Y SOTANO -1)

*RECOLOCACIÓN DE LOS ELEMENTOS MODERNISTAS
CATALOGADOS(PUERTA, ESTRUCTURA DE MADERA EN
FACHADA, MOSTRADOR, APLACADOS DE MADERA Y
CARÁMICA INTERIOR)

ESCALA:

1/150


CONTRATAS Y OBRAS
Empresa Constructora S.A.