



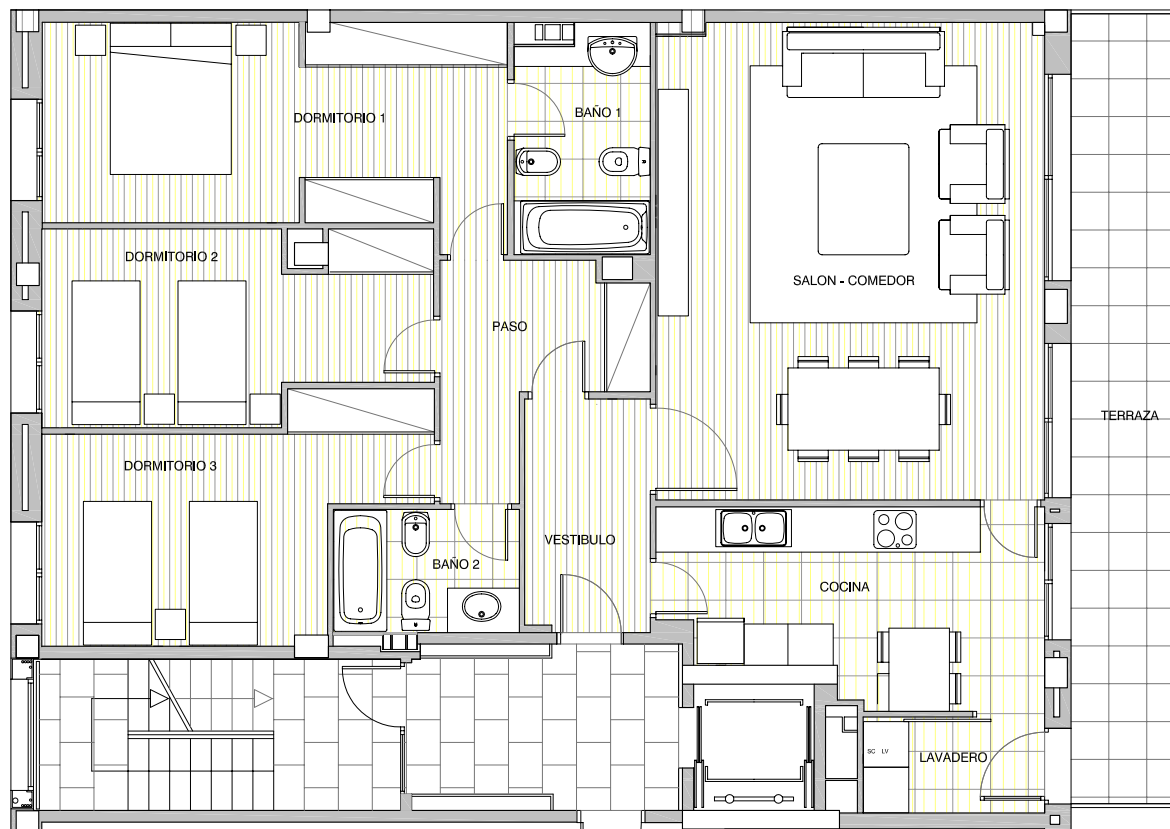

SITUACIÓN EN PLANTA:

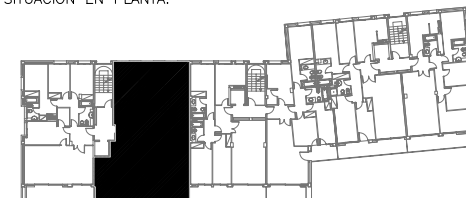

SUPERFICIES TOTALES VIVIENDA:

SUPERFICIE CONSTRUIDA: 126,00m²

SUPERFICIE TERRAZA: 16,00m²



CONTRATAS Y OBRAS
Empresa Constructora S.A.

EMPLAZAMIENTO:
Calle Primer de Maig 5, y Carrasco
i Formiguera, 36 MANRESA (BCN)

VIVIENDA:
TIPO 1

ESCALA:
1/100

PLANO DE CARACTER INFORMATIVO