



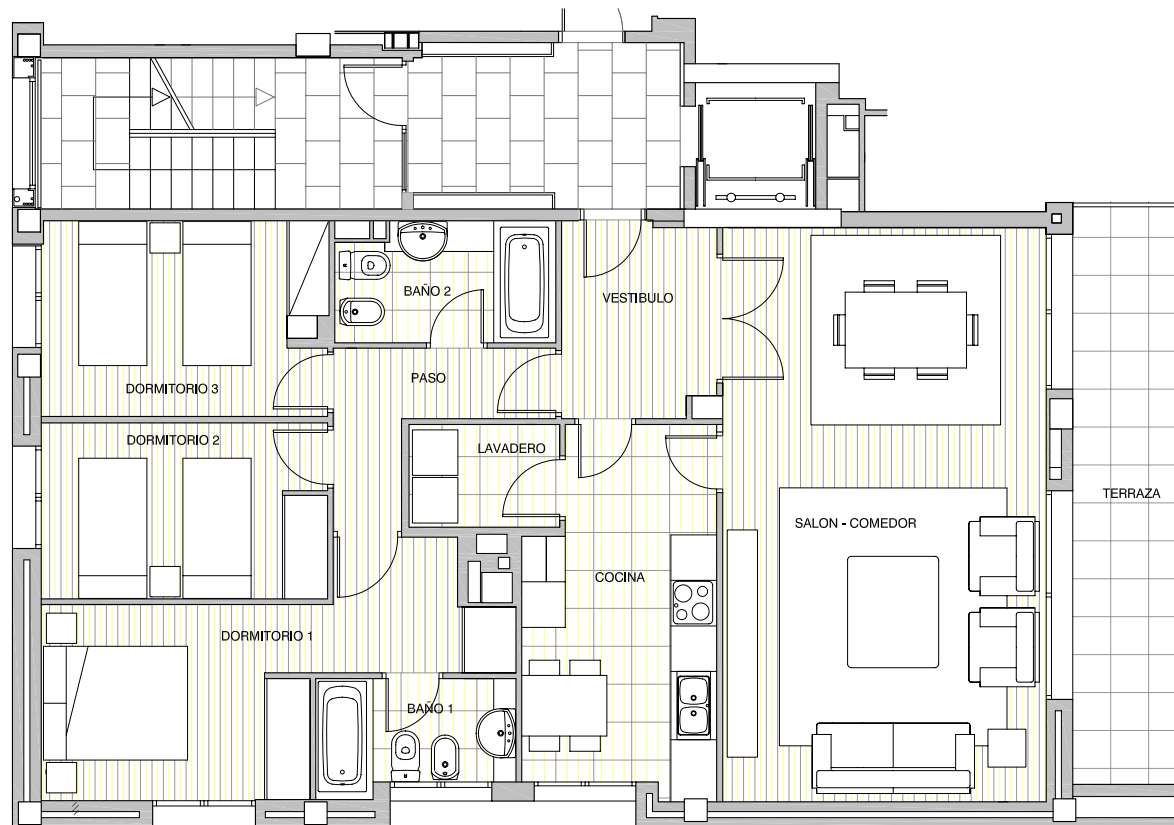

SITUACIÓN EN PLANTA:

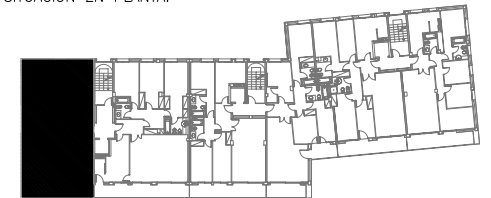

SUPERFICIES TOTALES VIVIENDA:

SUPERFICIE CONSTRUIDA: 113,00m²

SUPERFICIE TERRAZA: 12,00m²



CONTRATAS Y OBRAS
Empresa Constructora S.A.

EMPLAZAMIENTO:

Calle Primer de Maig 5, y Carrasco
i Formiguera, 36 MANRESA (BCN)

VIVIENDA:

TIPO 2

ESCALA:

1/100

PLANO DE CARACTER INFORMATIVO