


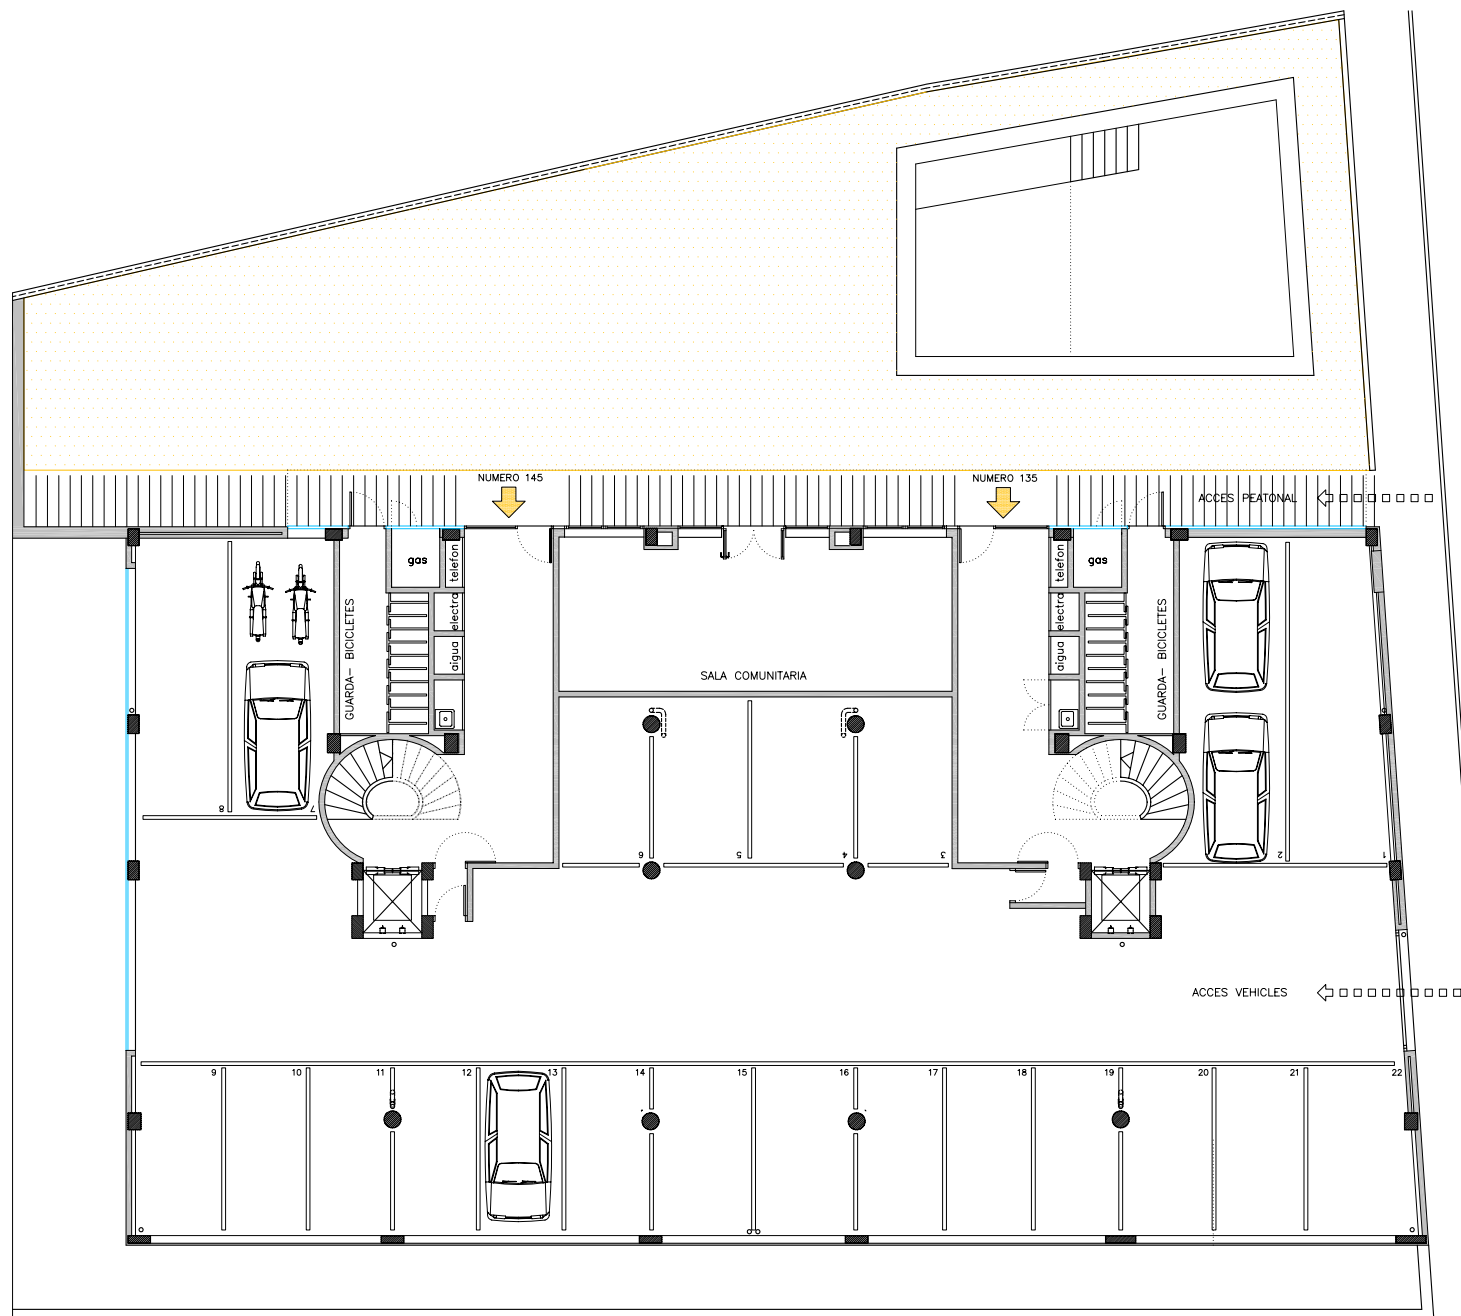

 CONTRATAS Y OBRAS Empresa Constructora S.A.	
EMPLAZAMIENTO: CALLE ENRIQUE GRANADOS 135-145 VILASSAR DE MAR (Barcelona)	
PLANO:	APARCAMIENTOS
ESCALA:	1/200
PLANO DE CARACTER INFORMATIVO	