



ACCESO CALLE GANDUXER

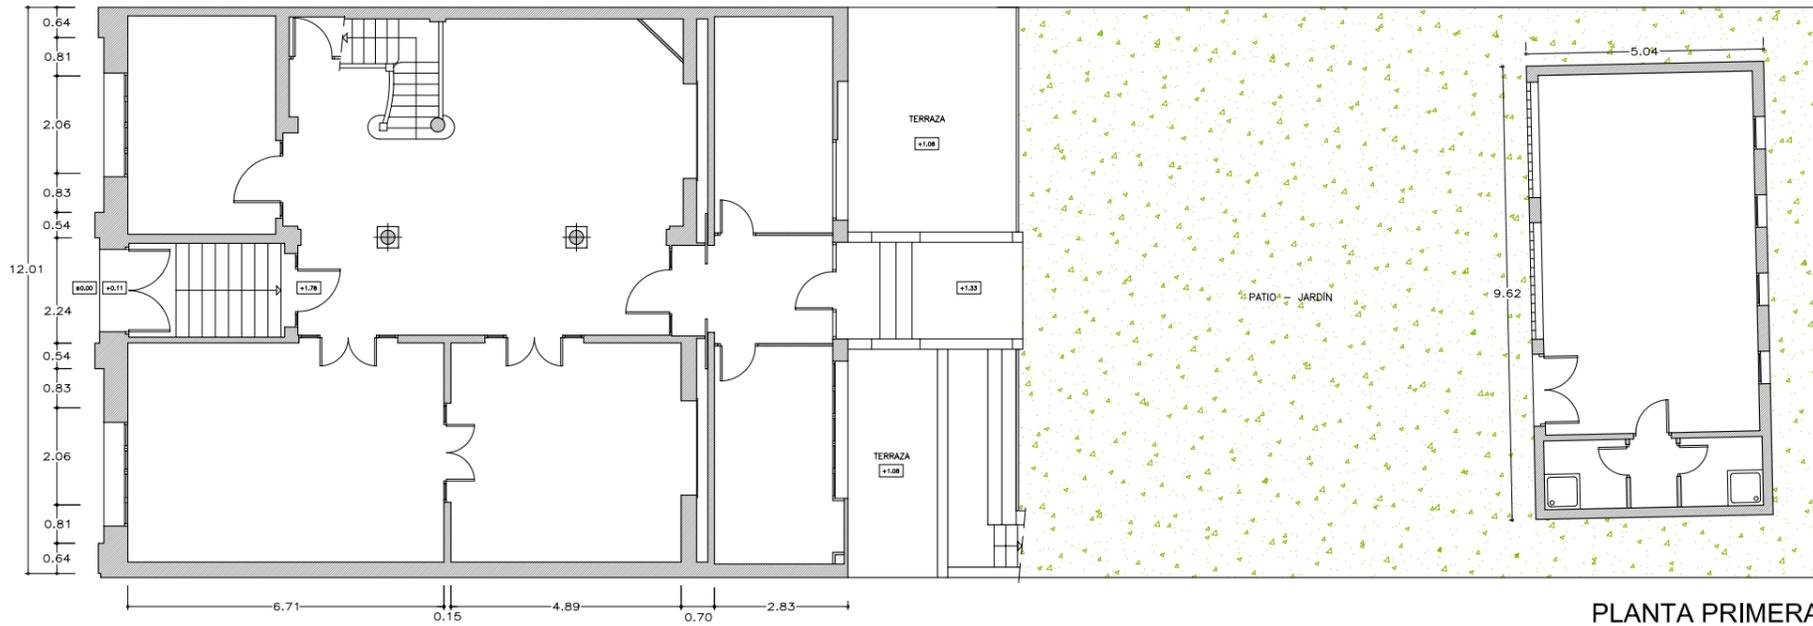

PLANTA PRIMERA

SUPERFICIES CONSTRUIDAS	
PLANTA BAJA	226,46 m <sup>2</sup>
PLANTA PRIMERA (ANTERIOR)	191,66 m <sup>2</sup>
PLANTA PRIMERA (POSTERIOR)	048,48 m <sup>2</sup>
PLANTA SEGUNDA	194,85 m <sup>2</sup>
PLANTA CUBIERTA	017,60 m <sup>2</sup>
<b>TOTAL SUPERFICIE</b>	<b>679,05 m<sup>2</sup></b>

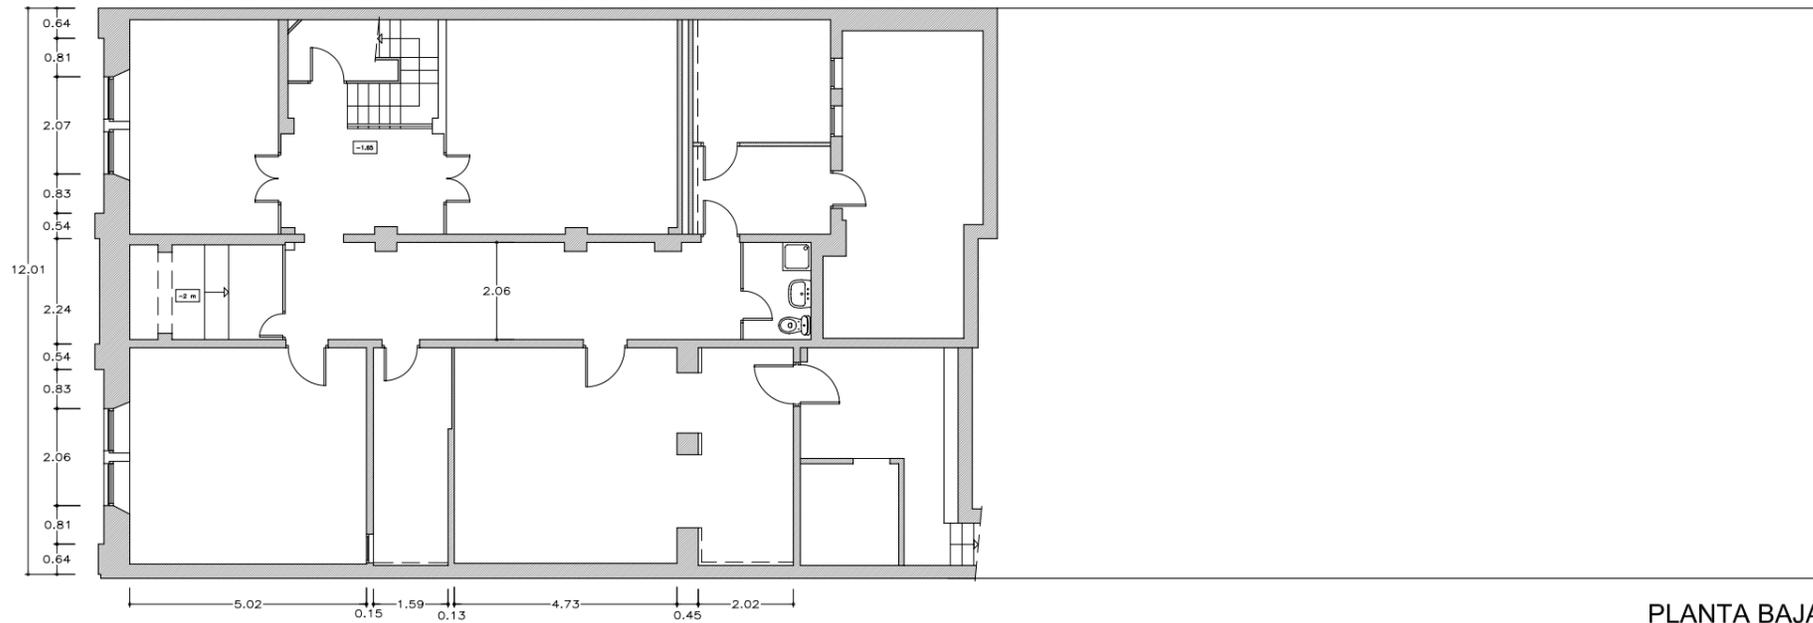

PLANTA BAJA

PROPIETARIO

**CONTRATAS Y OBRAS**  
Empresa Constructora, S.A.

**INMUEBLE SINGULAR**  
EMPLAZAMIENTO:  
CALLE GANDUXER Nº 82  
SARRIÀ - SANT GERVASI, BARCELONA

---

PLANTA BAJA Y PRIMERA

---

ESC : 1/150

HOJA 03 DE 06